



GARAŻ PODZIEMNY -2

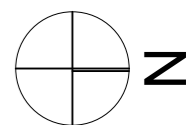

KONCEPCJA BUDYNKU MIESZKALNEGO B2
przy ul. Północnej i Kompozytorów Polskich w Lublinie
DZIAŁKA NR 27/42, OBR. 6, ARK. 12 LUBLIN
Inwestor: LUK S.K.A.

skala 1:200

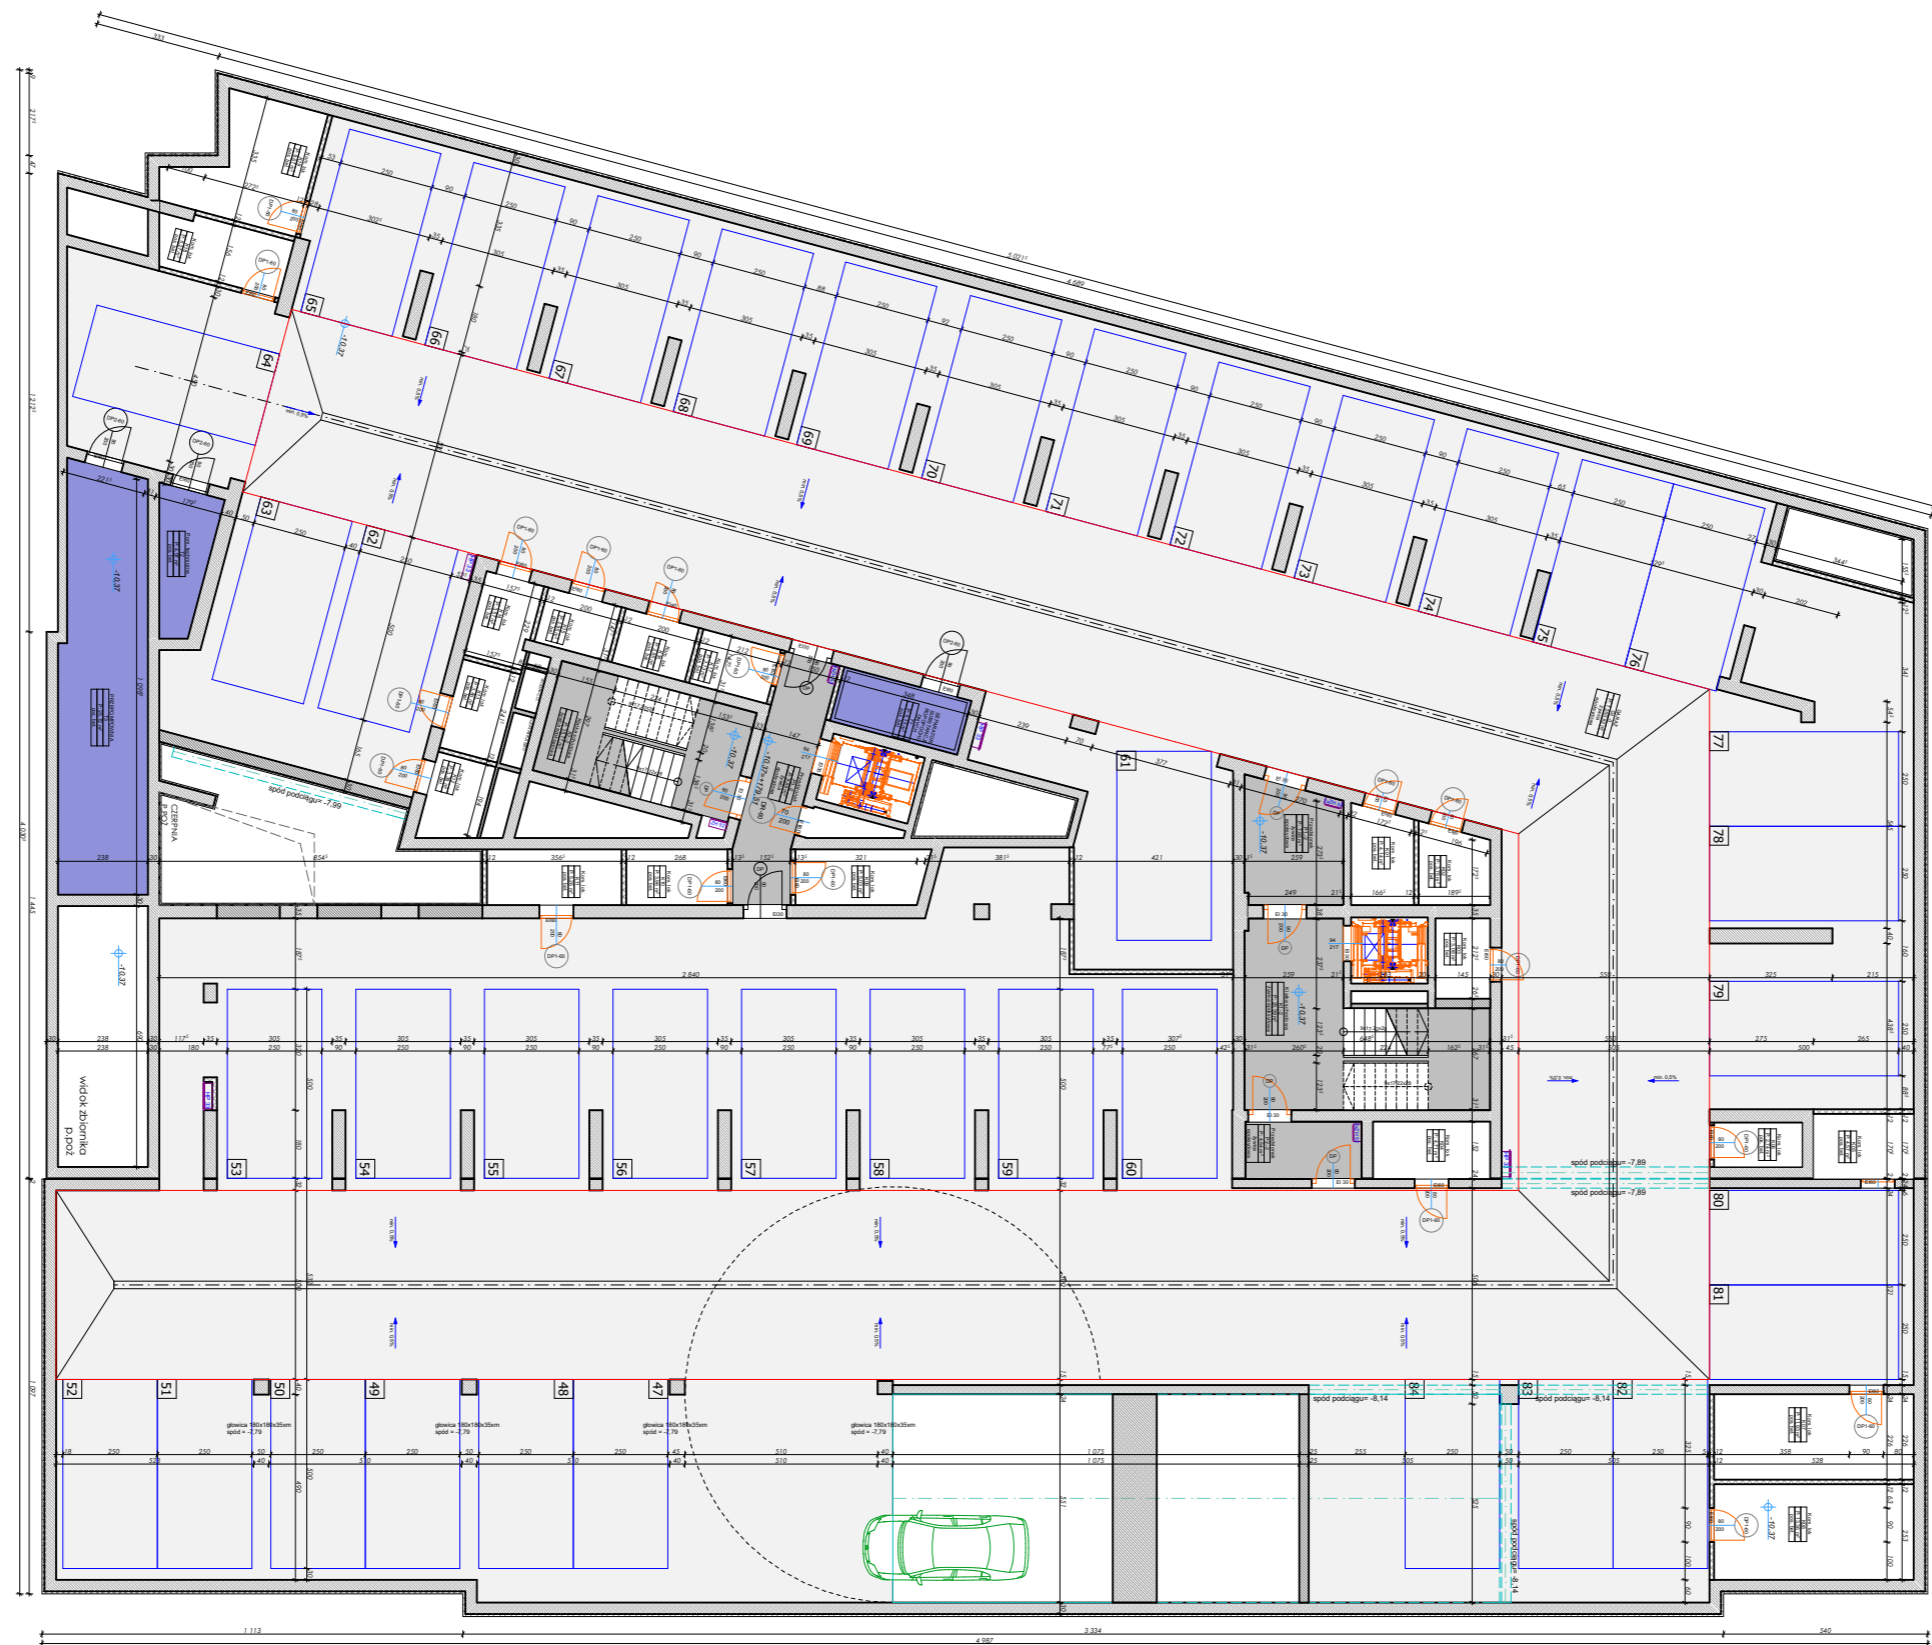