



MIESZKANIE TYP 12 - 2P + A



B1

Ilość 1

Pow. 52,21 m²

Piętro III

M 16

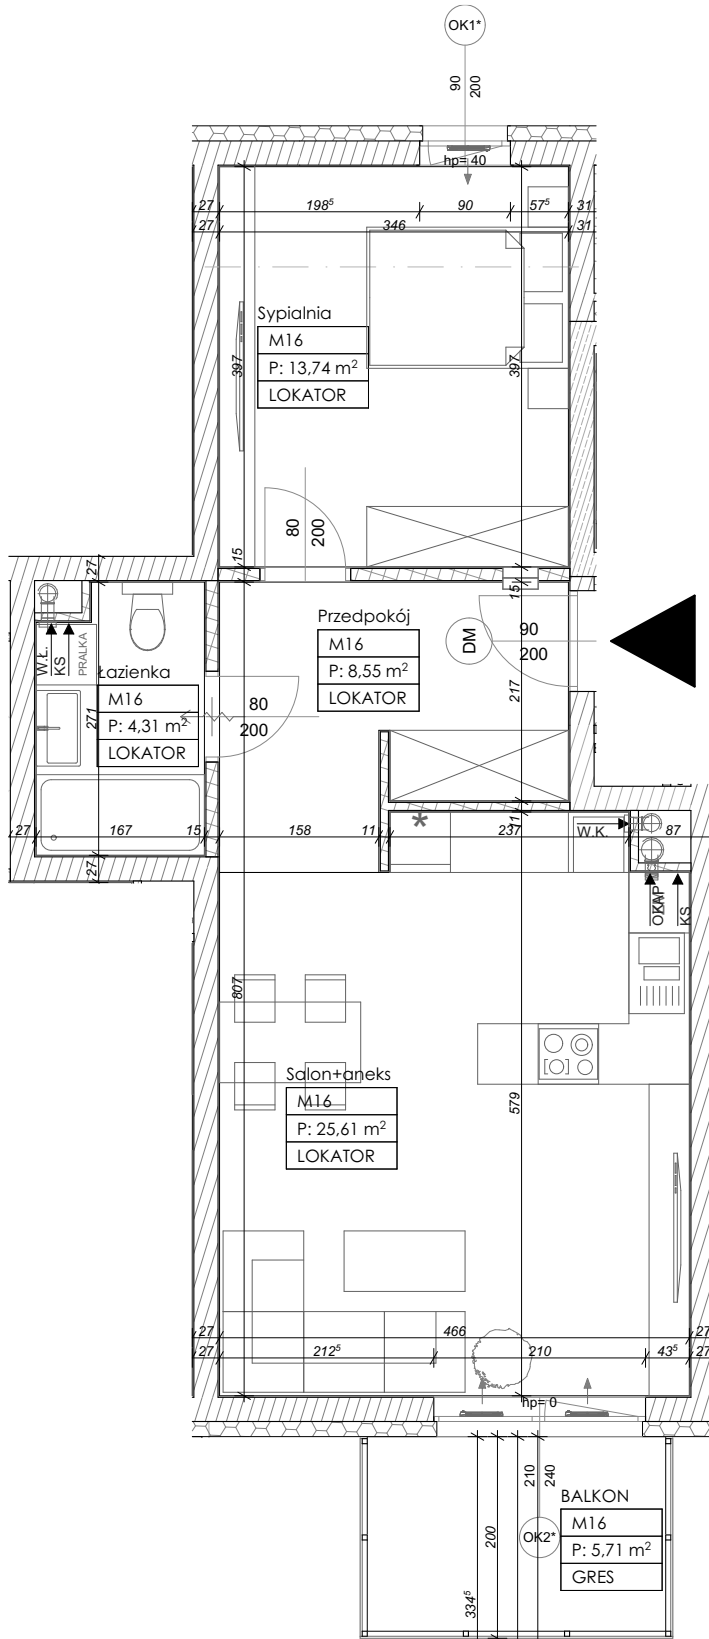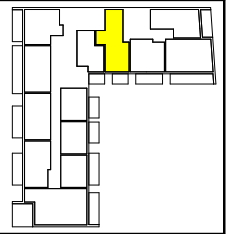

numer	pomieszczenie	powierzchnia
B1_M16	łazienka	4,31
	Przedpokój	8,55
	Salon+aneks	25,61
	Sypialnia	13,74
		52,21 m ²

KATALOG MIESZKAŃ BUDYNKU B1
 przy ul. Kminkowej 8 w Lublinie
 DZIAŁKA NR 16/5, OBR. 23, ARK. 3
 Inwestor: Trześniowska Park Sp. z o.o. Sp.K.


 skala: 1:75

