



MIESZKANIE TYP 19_B - 2P + A



B2

Ilość 3

Pow. 45,54 m²

Piętro I - III

M 08, M 12, M 16

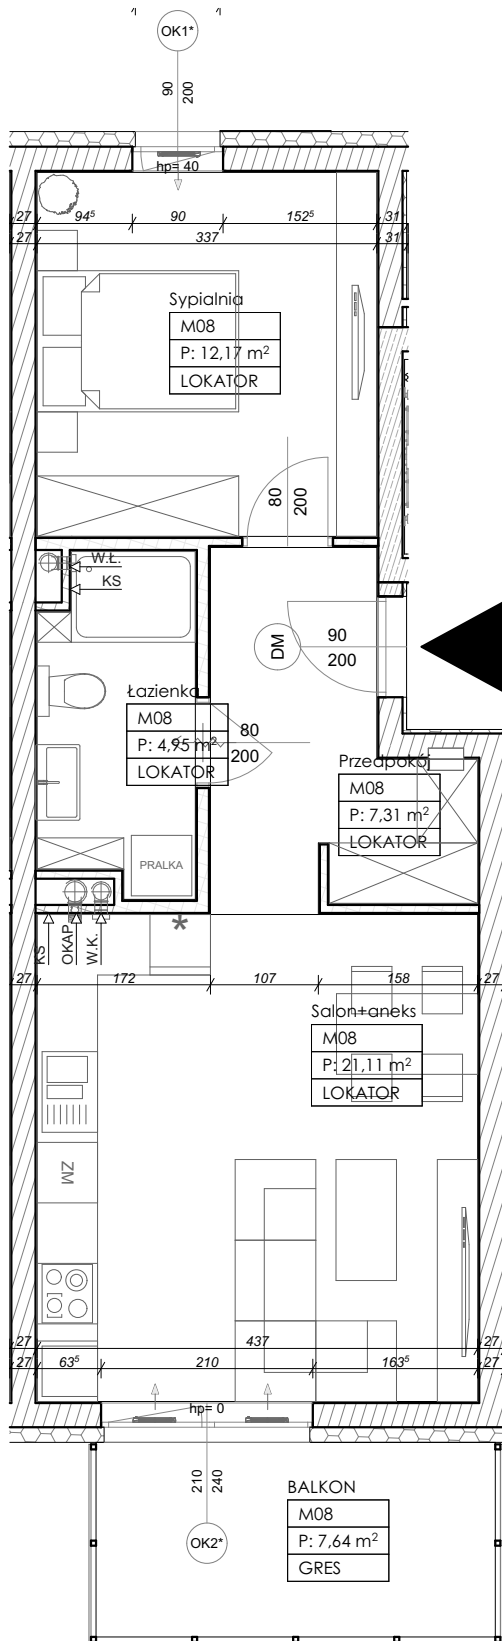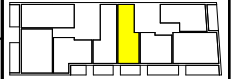

numer	pomieszczenie	powierzchnia
B2 M8	łazienka	4,95
	Przedpokój	7,31
	Salon+aneks	21,11
	Sypialnia	12,17
		45,54 m ²

KATALOG MIESZKAŃ BUDYNKU B2
 przy ul. Kminkowej 8 w Lublinie
 DZIAŁKA NR 16/5, OBR. 23, ARK. 3
 Inwestor: Trześniowska Park Sp. z o.o. Sp.K.


 skala: 1:75

