



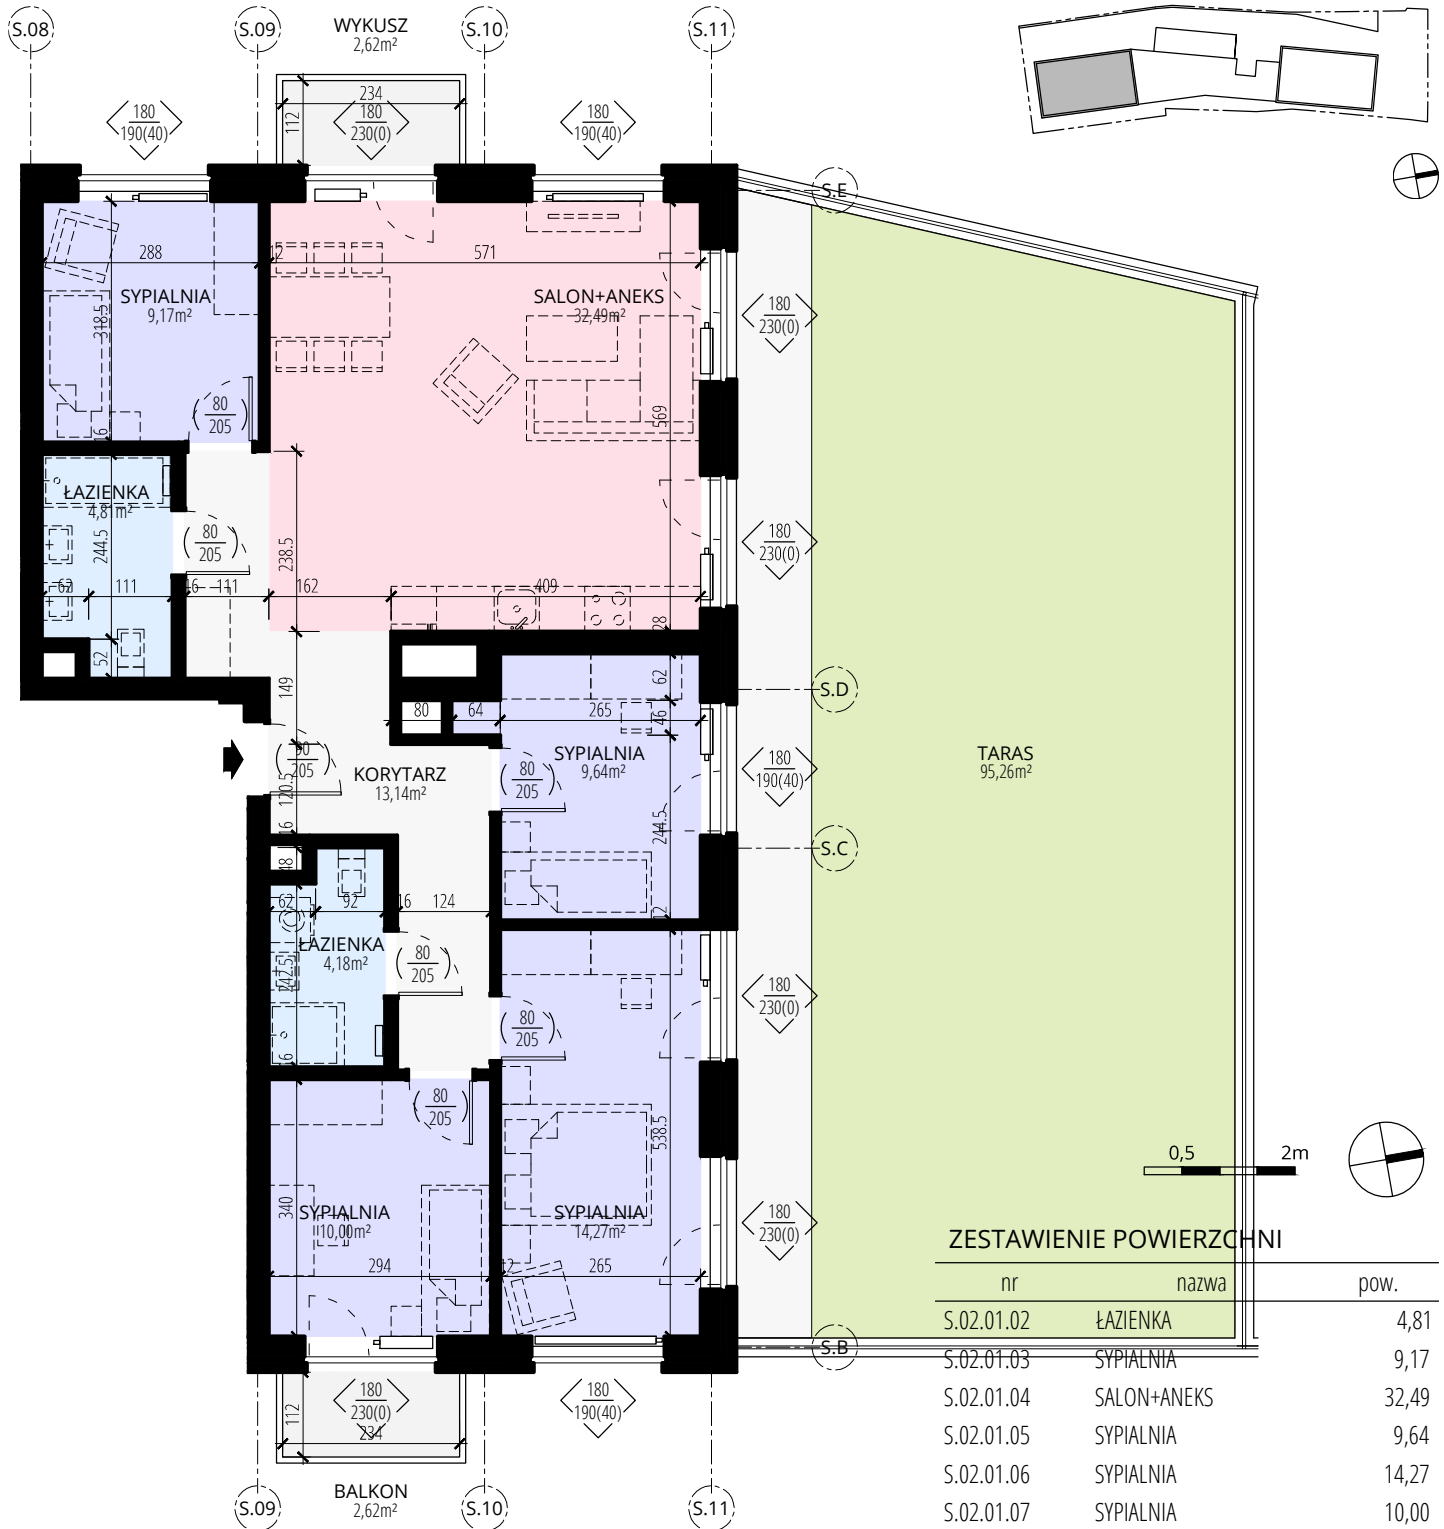

TYP: S01 4P+A

NR MIESZKANIA: 01

PIĘTRO: 01

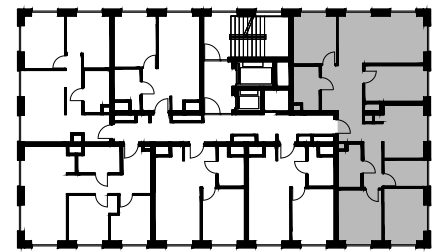

ZESTAWIENIE POWIERZCHNI

nr	nazwa	pow.
S.02.01.02	ŁAZIENKA	4,81
S.02.01.03	SYPIALNIA	9,17
S.02.01.04	SALON+ANEKS	32,49
S.02.01.05	SYPIALNIA	9,64
S.02.01.06	SYPIALNIA	14,27
S.02.01.07	SYPIALNIA	10,00
S.02.01.08	KORYTARZ	13,14
S.02.01.09	ŁAZIENKA	4,18
		97,70

KATALOG MIESZKAŃ BUDYNKU MIESZKALNO-USŁUGOWEGO

przy ul. Północnej w Lublinie,
 na działkach ew. nr 27/5, 27/6, 27/10 oraz części działki ew. nr 27/7,
 obręb 0006 Czechówka Górna Kolonia, jedn. ew. 066301_1
 Biuro sprzedaży: LUK Sp. z o.o. SKA

Zestawienie powierzchni użytkowych poszczególnych pomieszczeń i lokalu podano na podstawie projektu budowlanego i może ulec niewielkiej zmianie w trakcie procesu budowlanego. Obliczenie powierzchni wykonano zgodnie z Rozporządzeniem Ministra Transportu, Budownictwa i Gospodarki Morskiej z dn. 13.09.2018r. w sprawie szczegółowego zakresu i formy projektu budowlanego (Dz. U. z dnia 25 kwietnia 2012).

