



MIESZKANIE TYP 04 - 2P+A

B3 - ilość 6

B4 - ilość 6

Pow. 36,78 m² M 03,07,11,15,19,23

Parter - Piętro 5

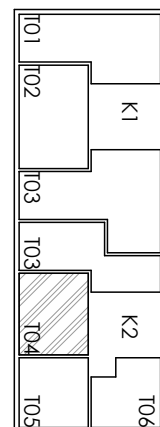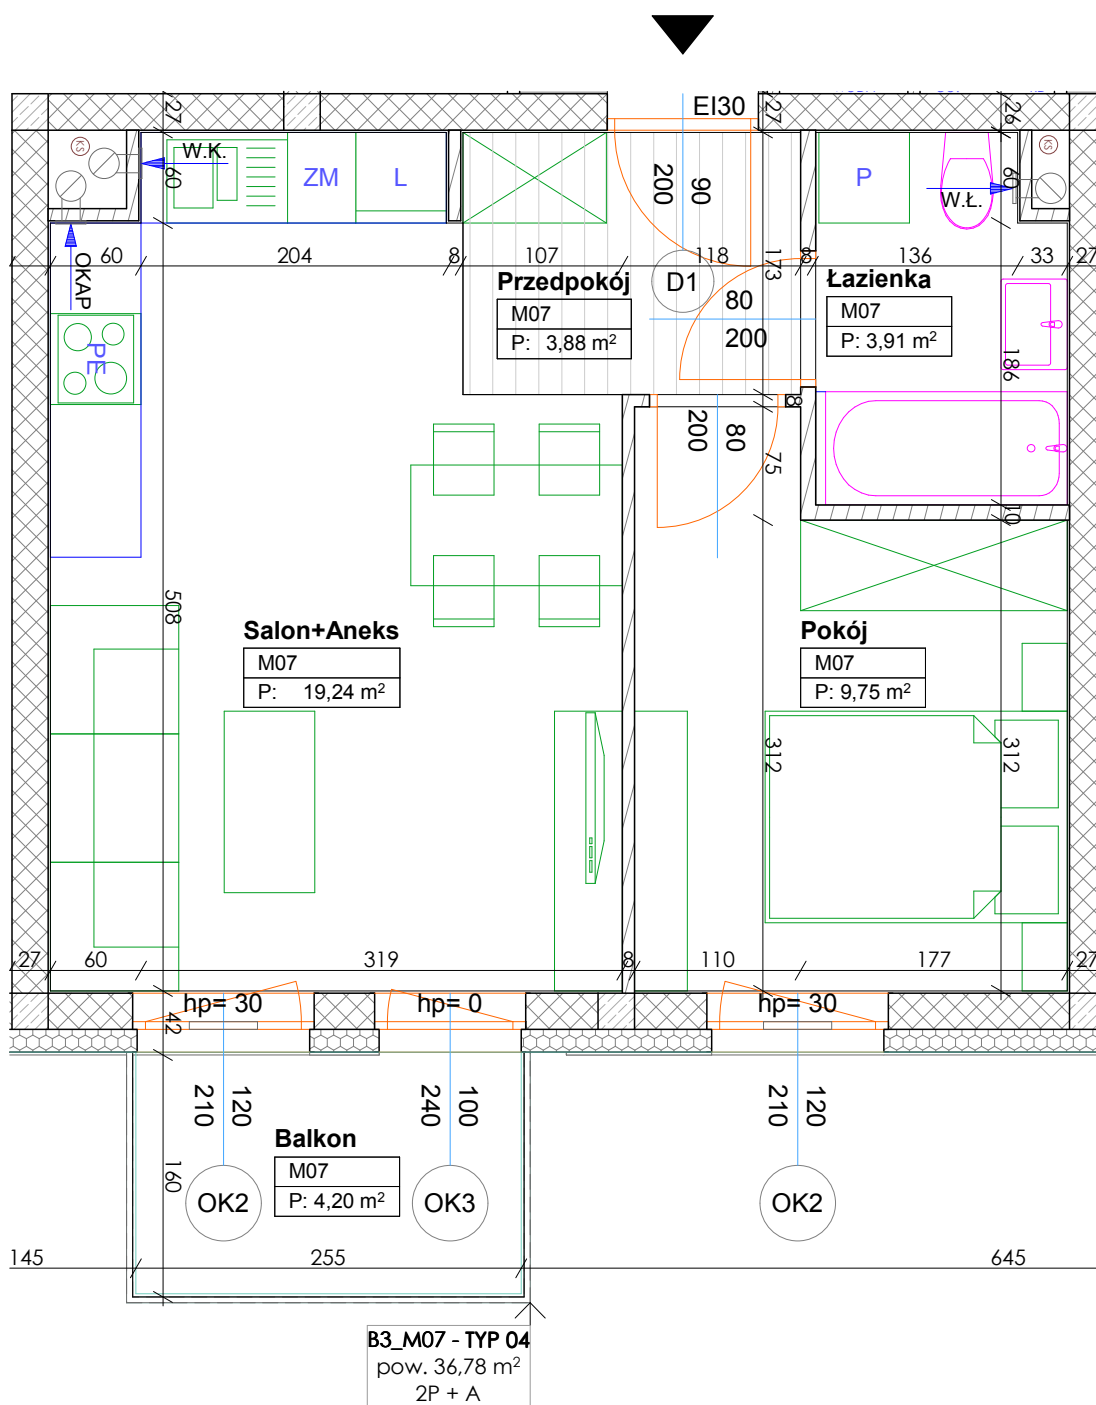

B3_M07 - TYP 04
pow. 36,78 m²
2P + A

BUDYNEK MIESZKALNY WIELORODZINNY B3 i B4
przy ul. Diamentowej w Lublinie

Investor: LUK JACEK WYSOKIŃSKI, ul. Leszczyńskiego 15/5, 20-069 Lublin

skala 1:50

