



MIESZKANIE TYP 06_A - 4P + A



B1

Ilość 1

Pow. 81,59 m²

Parter

M 19

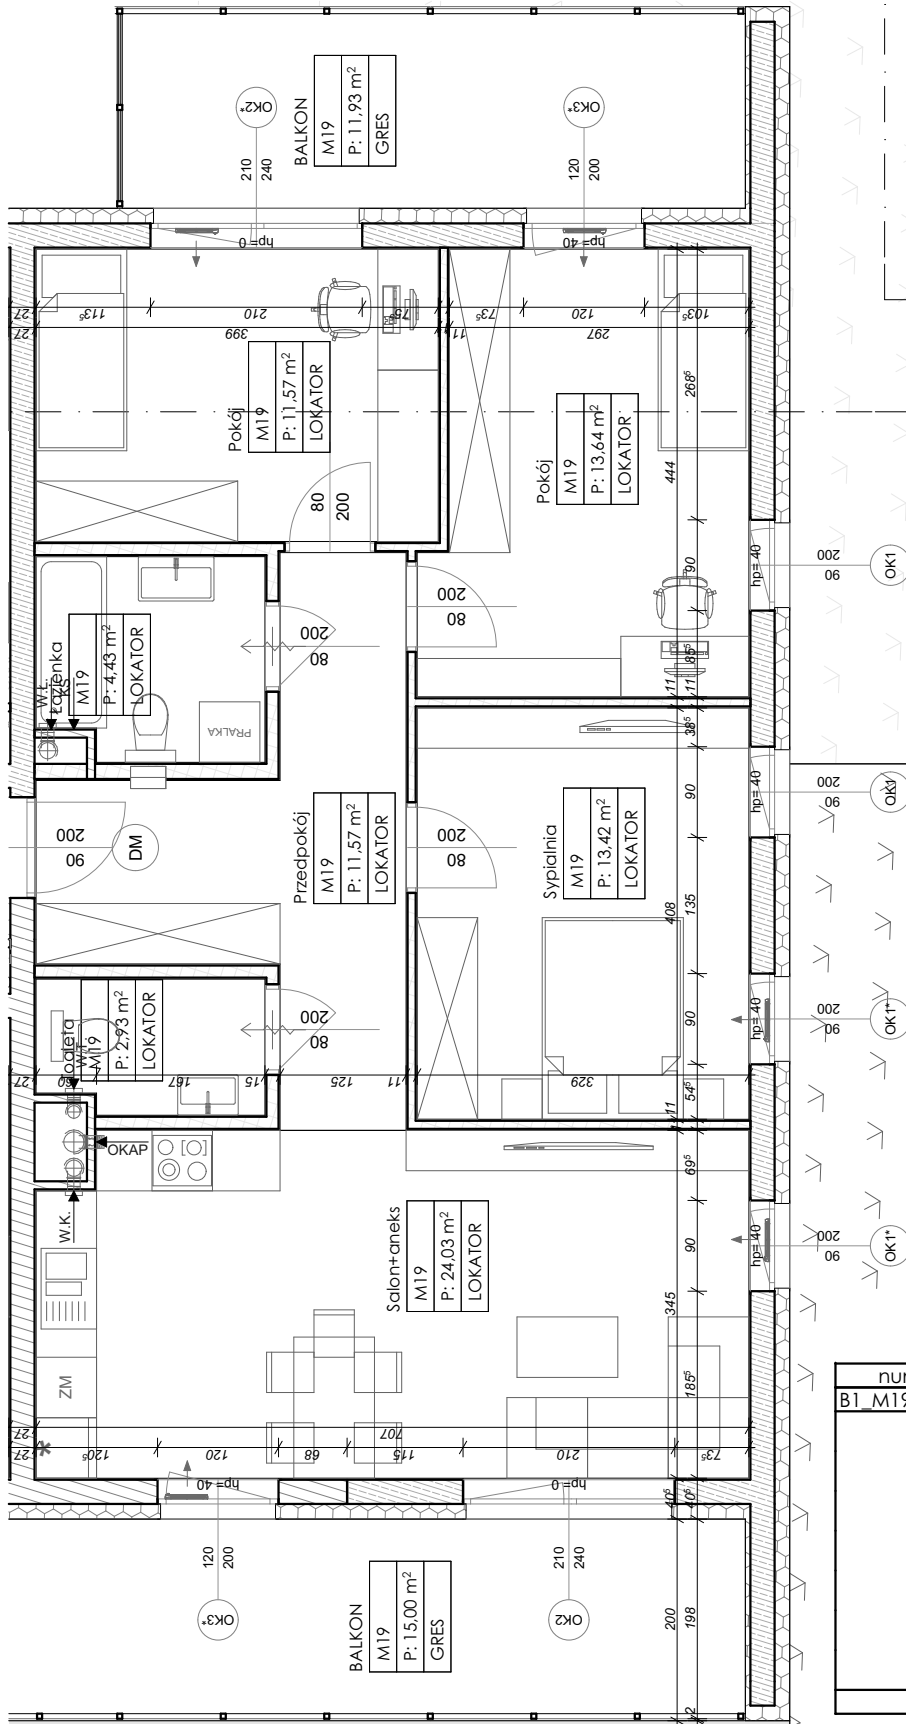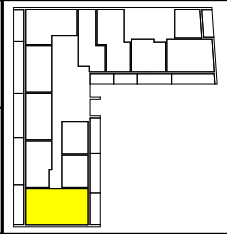

numer	pomieszczenie	powierzchnia
B1 M19	Łazienka	4,43
	Pokój	11,57
	Pokój	13,64
	Przedpokój	11,57
	Salon+aneks	24,03
	Sypialnia	13,42
	Toaleta	2,93
		81,59 m²

KATALOG MIESZKAŃ BUDYNKU B1
 przy ul. Kminkowej 8 w Lublinie
 DZIAŁKA NR 16/5, OBR. 23, ARK. 3
 Inwestor: Trześniowska Park Sp. z o.o. Sp.K.


 skala: 1:75

