



MIESZKANIE TYP 09_B - 3P + A



B1

Ilość 2

Pow. 56,45 m²

Piętro I - II

M 32, M 41,

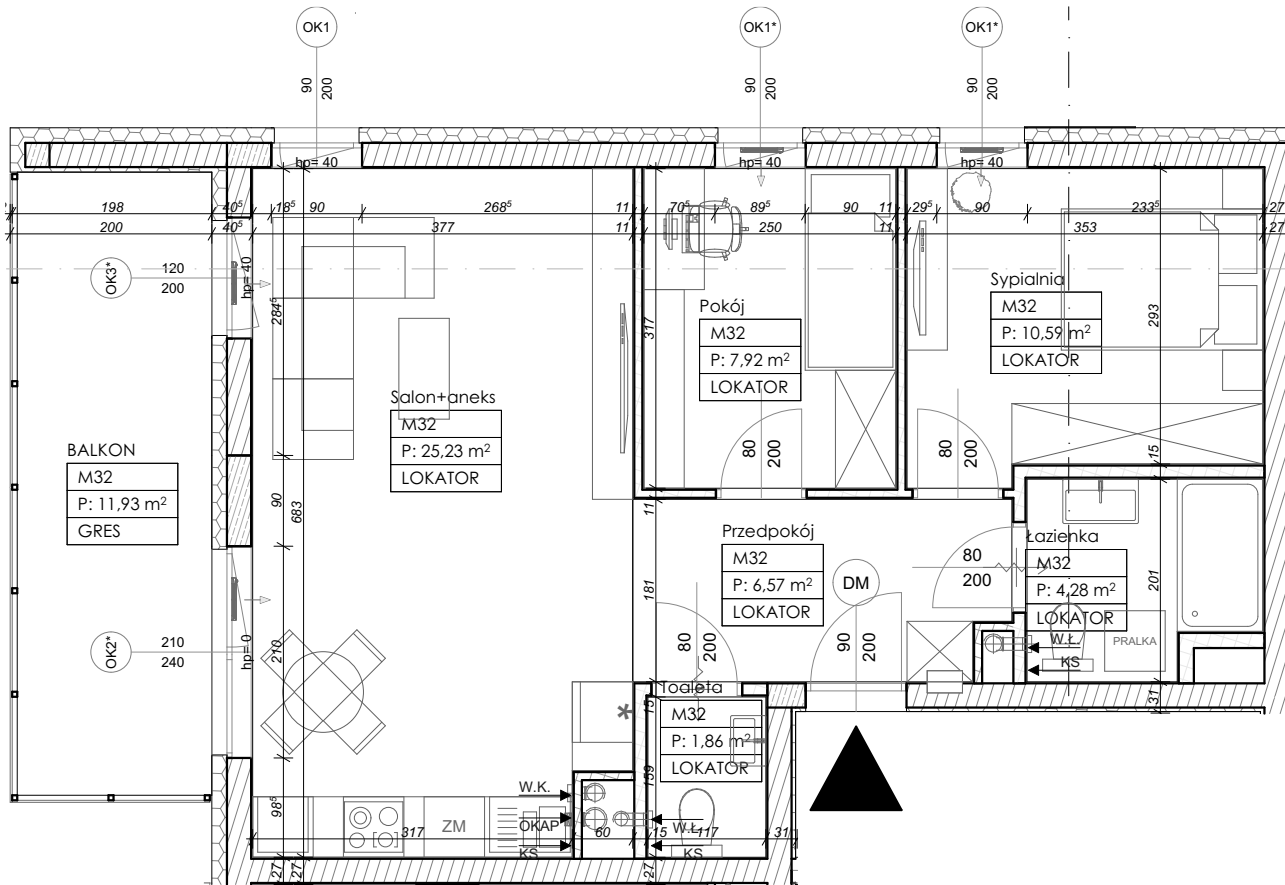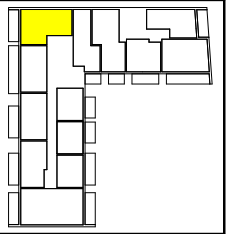

numer	pomieszczenie	powierzchnia
B1_M32		
	łazienka	4,28
	Pokój	7,92
	Przedpokój	6,57
	Salon+aneks	25,23
	Sypialnia	10,59
	Toaleta	1,86
		56,45 m ²

KATALOG MIESZKAŃ BUDYNKU B1
 przy ul. Kminkowej 8 w Lublinie
 DZIAŁKA NR 16/5, OBR. 23, ARK. 3
 Inwestor: Trześniowska Park Sp. z o.o. Sp.K.


 skala: 1:75

