




MIESZKANIE TYP 13 - 4P+A

Pow. 79,01 m<sup>2</sup>

M 97

Ilość 1

Piętro. XI

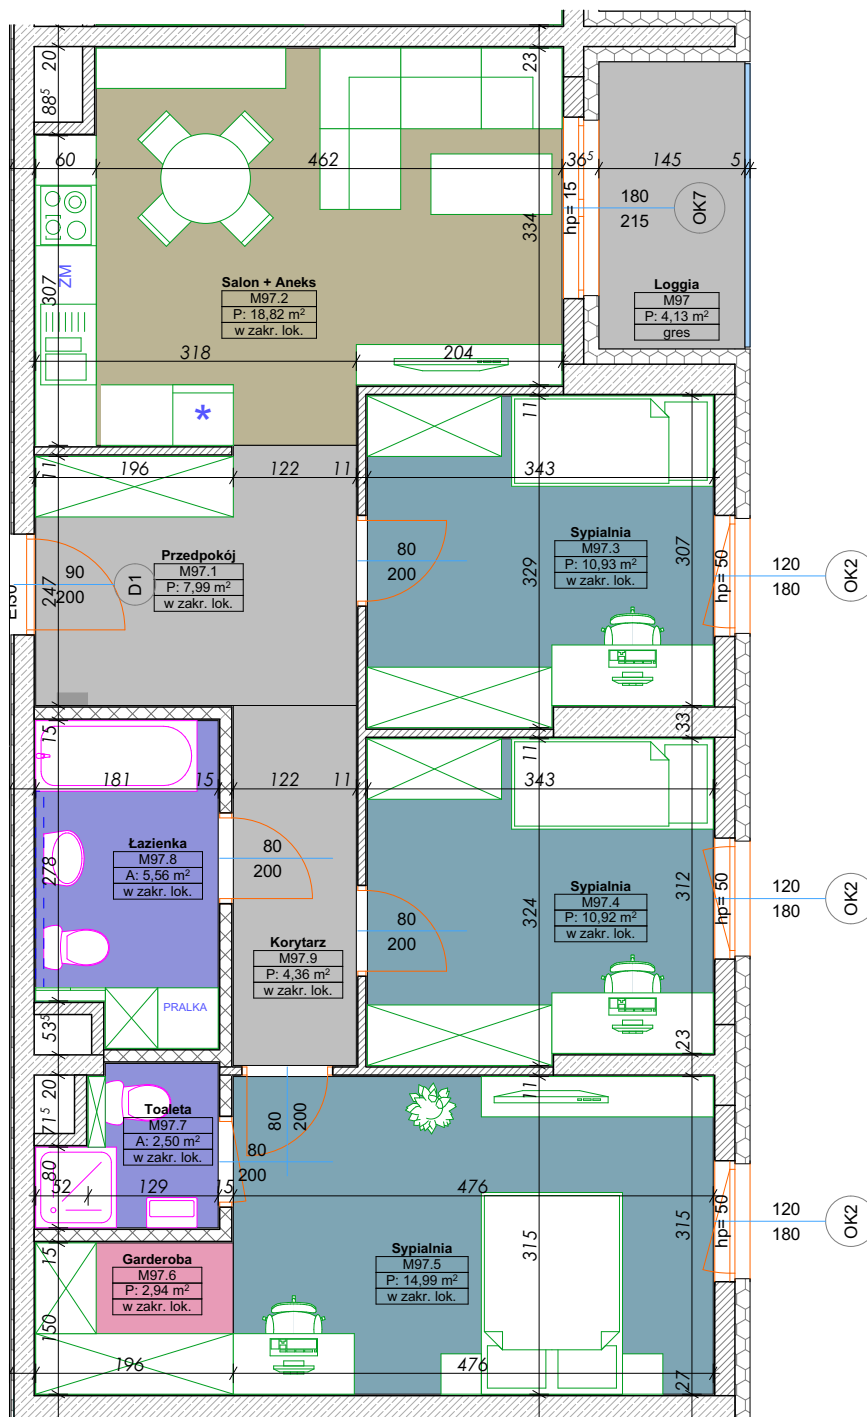

KATALOG MIESZKAŃ BUDYNKU B2  
przy ul. Północnej i Kompozytorów Polskich w Lublinie  
DZIAŁKA NR 27/42, OBR. 6, ARK. 12 LUBLIN  
Inwestor: LUK S.K.A.

skala 1:75

