



MIESZKANIE TYP 20_B - 2P + A



B2

Ilość 3

Pow. 46,65 m²

Piętro I - III

M 21, M 25, M 28

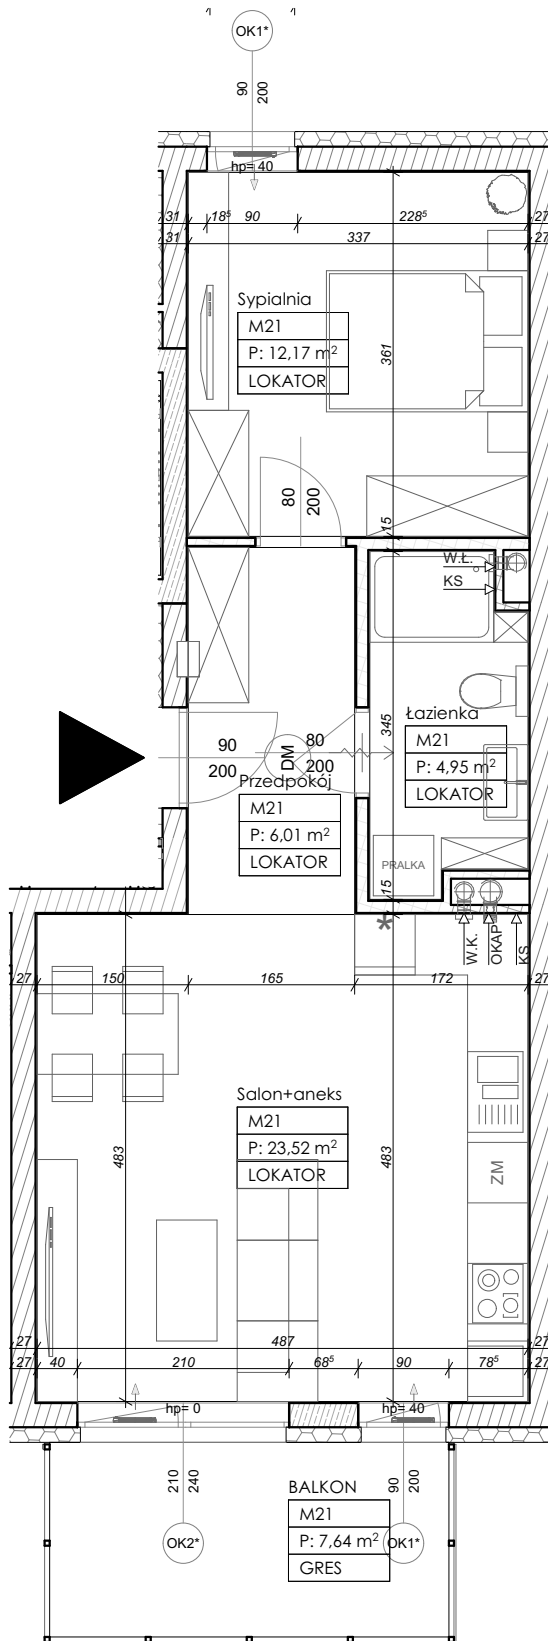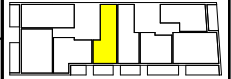

numer	pomieszczenie	powierzchnia
B2 M21	Łazienka	4,95
	Przedpokój	6,01
	Salon+aneks	23,52
	Sypialnia	12,17
		46,65 m ²

KATALOG MIESZKAŃ BUDYNKU B2
 przy ul. Kminkowej 8 w Lublinie
 DZIAŁKA NR 16/5, OBR. 23, ARK. 3
 Inwestor: Trześniowska Park Sp. z o.o. Sp.K.


 skala: 1:75

