


# PARTER / WEJŚCIE DO BUDYNKU

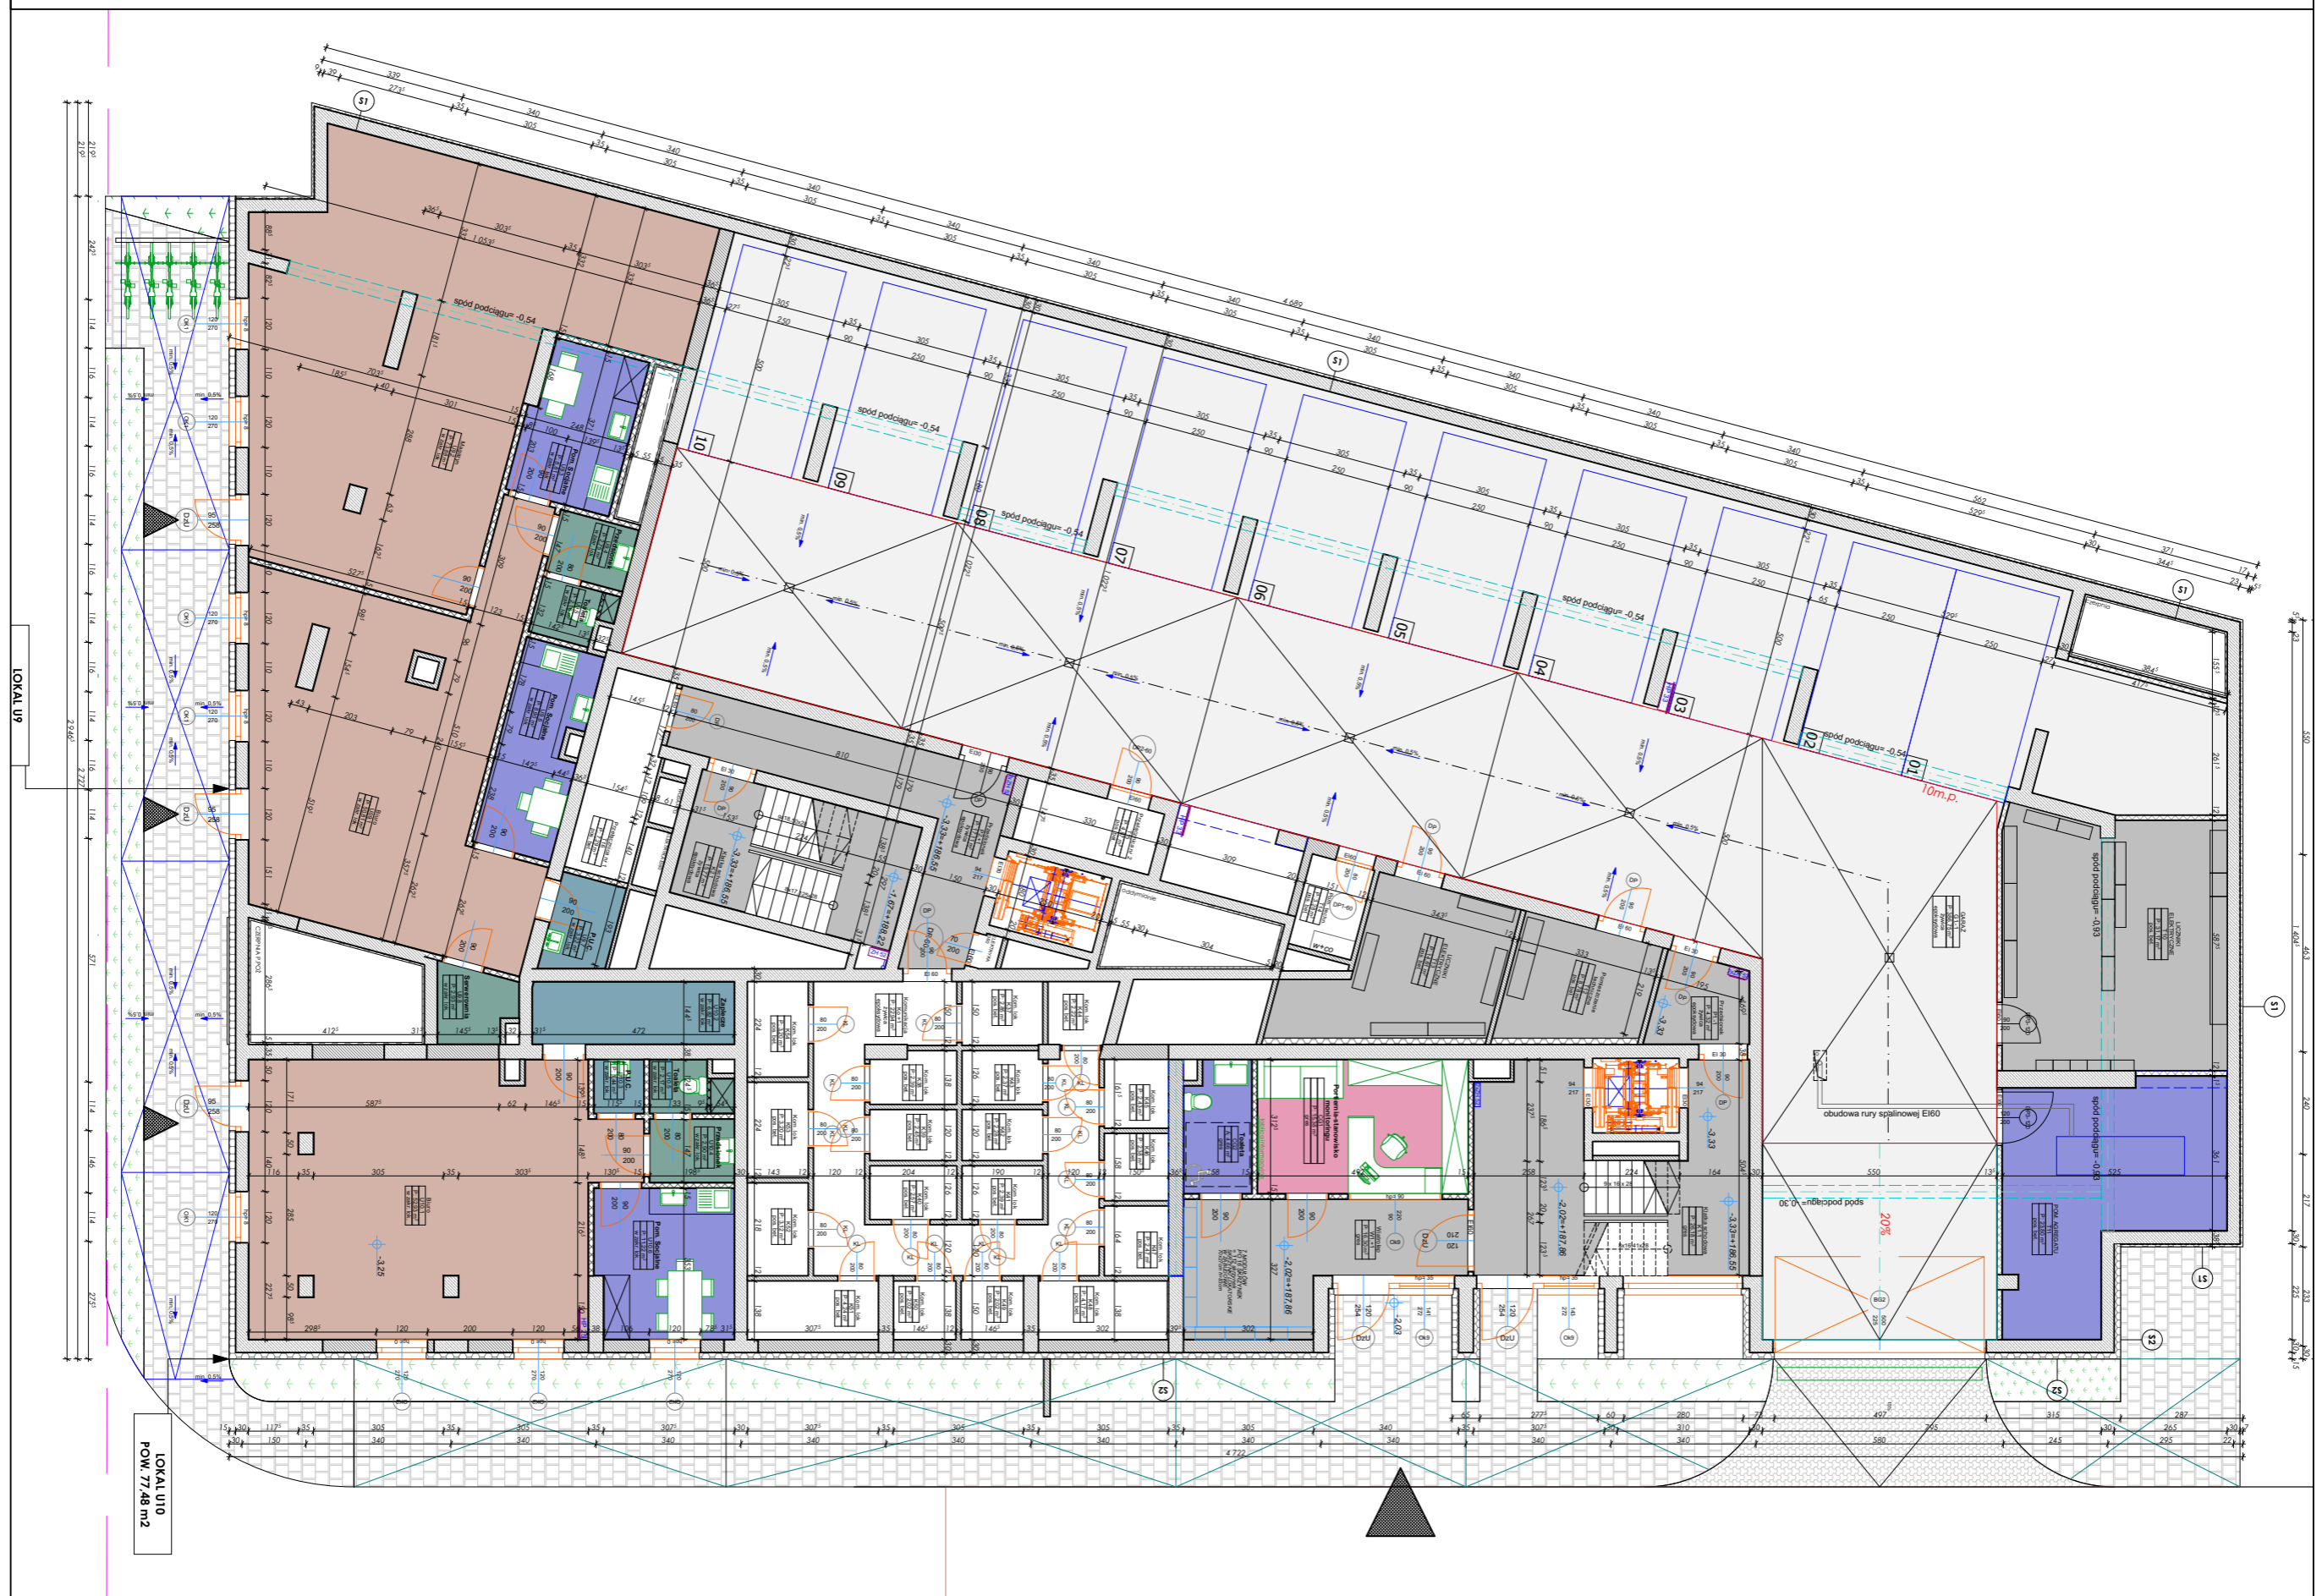

KONCEPCJA BUDYNKU MIESZKALNEGO B2  
przy ul. Północnej i Kompozytorów Polskich w Lublinie  
DZIAŁKA NR 27/42, OBR. 6, ARK. 12 LUBLIN  
Inwestor: LUK S.K.A.

skala 1:150

