





LOKAL USŁUGOWY U10


Ilość 1

Pow. **77,48 m<sup>2</sup>**

PARTER

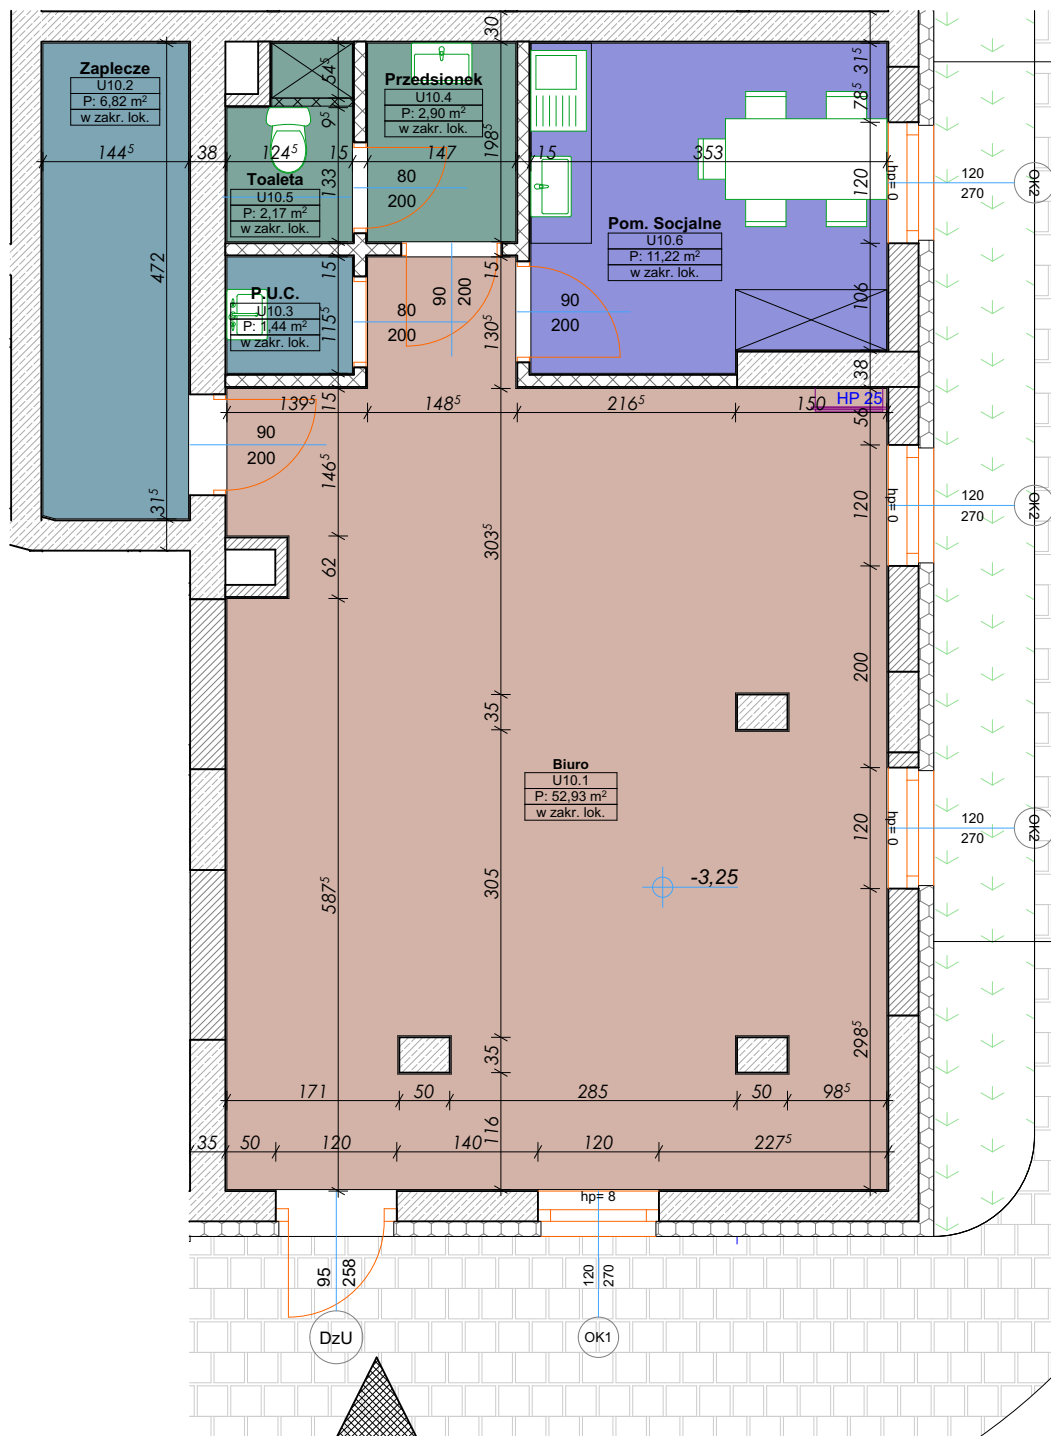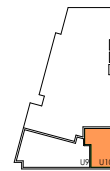

U10			
U10.1	Biuro	52,93	
U10.2	Zaplecze	6,82	
U10.3	P.U.C.	1,44	
U10.4	Przedsiónek	2,90	
U10.5	Toaleta	2,17	
U10.6	Pom. Socjalne	11,22	
		<b>77,48 m<sup>2</sup></b>	

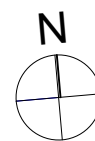

KATALOG MIESZKAŃ BUDYNKU B2  
 przy ul. Północnej i Kompozytorów Polskich w Lublinie  
 DZIAŁKA NR 27/42, OBR. 6, ARK. 12 LUBLIN  
 Inwestor: LUK S.K.A.

skala 1:75

