





MIESZKANIE TYP 10B - 2P + A

Ilość 4

Pow. 38.46 m<sup>2</sup>

Piętro. VII-X

M 65,75,85,95

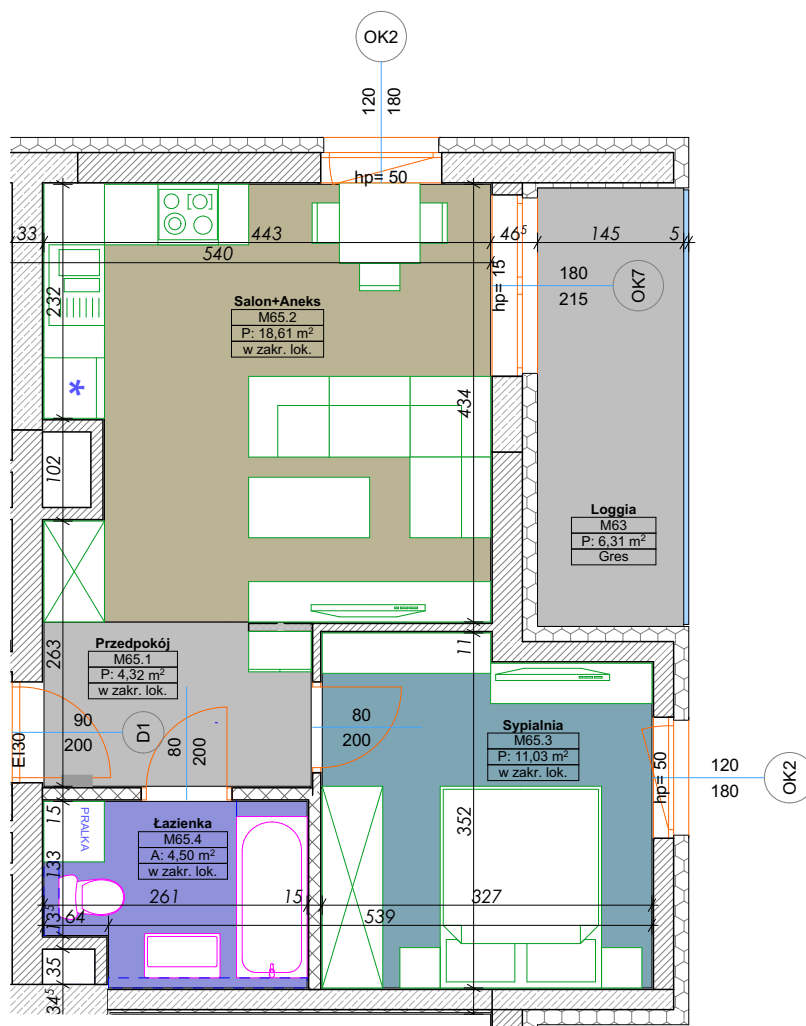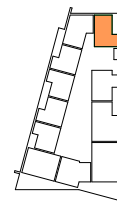

KATALOG MIESZKAŃ BUDYNKU B2  
przy ul. Północnej i Kompozytorów Polskich w Lublinie  
DZIAŁKA NR 27/42, OBR. 6, ARK. 12 LUBLIN  
Inwestor: LUK S.K.A.

skala 1:75

