



MIESZKANIE TYP 06\_B - 4P + A



B1

Ilość 2

Pow. 81,59 m<sup>2</sup>

Piętro I - II

M 28, M 37,

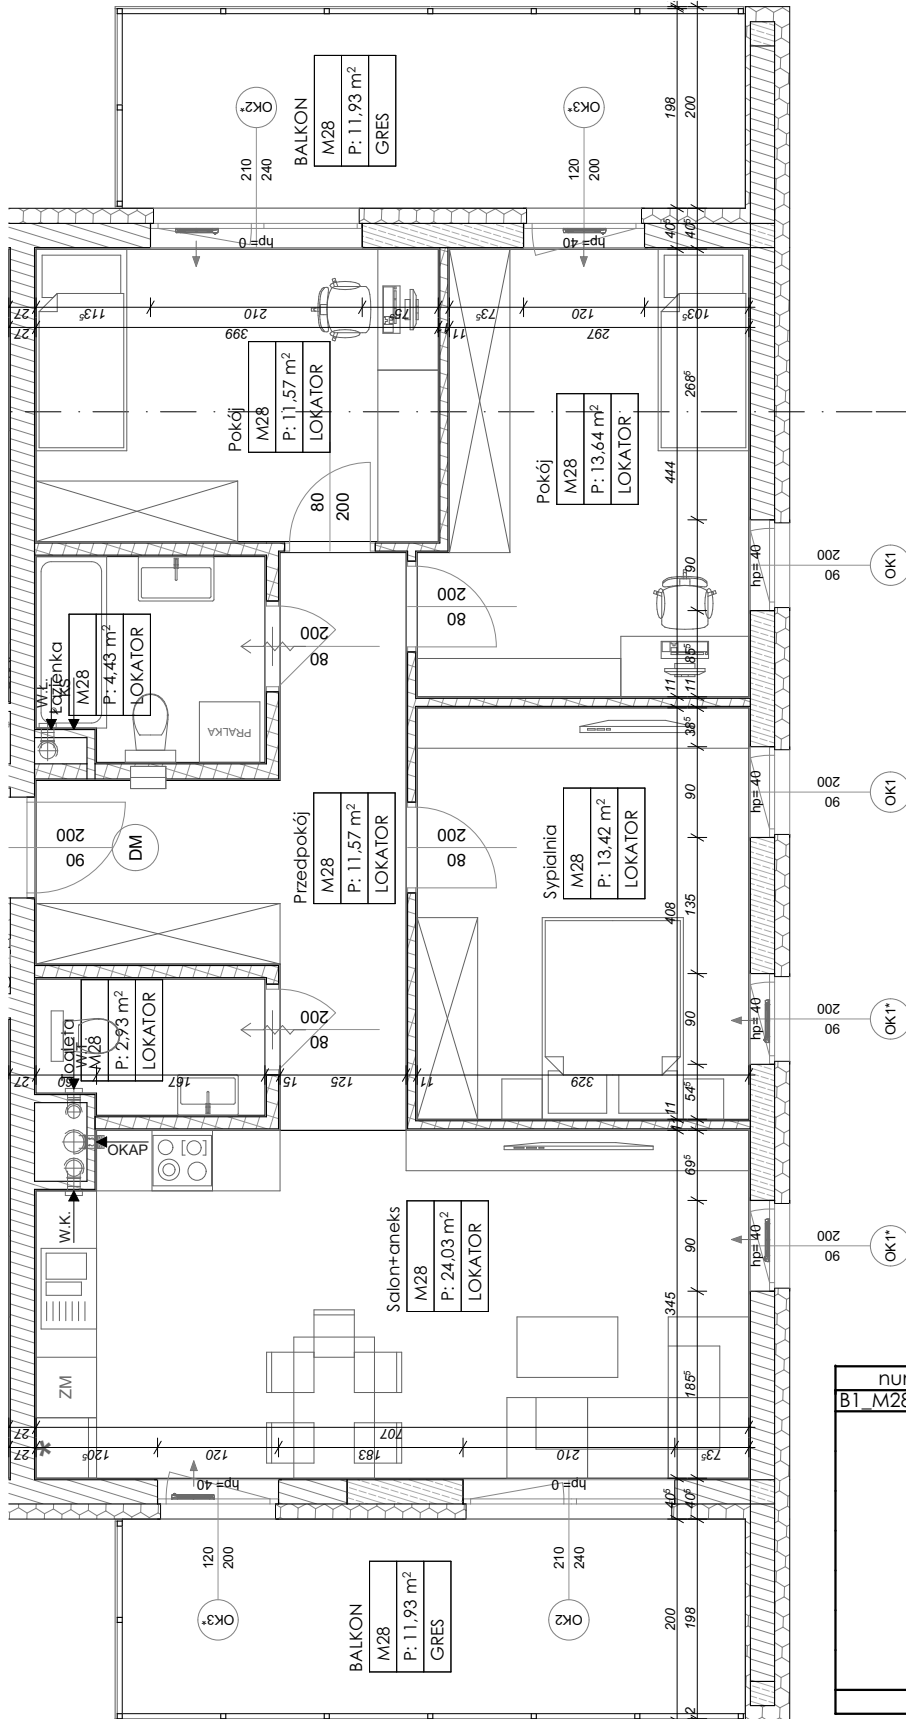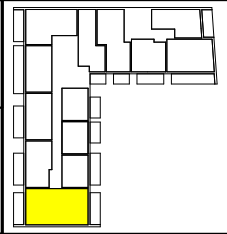

numer	pomieszczenie	powierzchnia
B1 M28	łazienka	4,43
	Pokój	11,57
	Pokój	13,64
	Przedpokój	11,57
	Salon+aneks	24,03
	Sypialnia	13,42
	Toaleta	2,93
		81,59 m <sup>2</sup>

KATALOG MIESZKAŃ BUDYNKU B1  
 przy ul. Kminkowej 8 w Lublinie  
 DZIAŁKA NR 16/5, OBR. 23, ARK. 3  
 Inwestor: Trześniowska Park Sp. z o.o. Sp.K.

  
 skala: 1:75

