
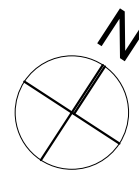
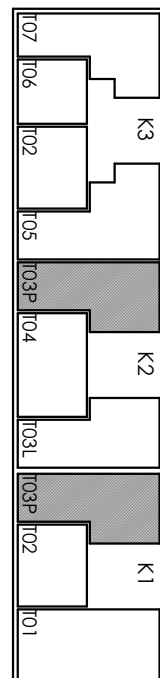


MIESZKANIE TYP 03_AP - 3P + A

Ilość 6

Pow. 53,08 m² M6,M9,M12,M15,M18,M24

Piętro 1 - 5

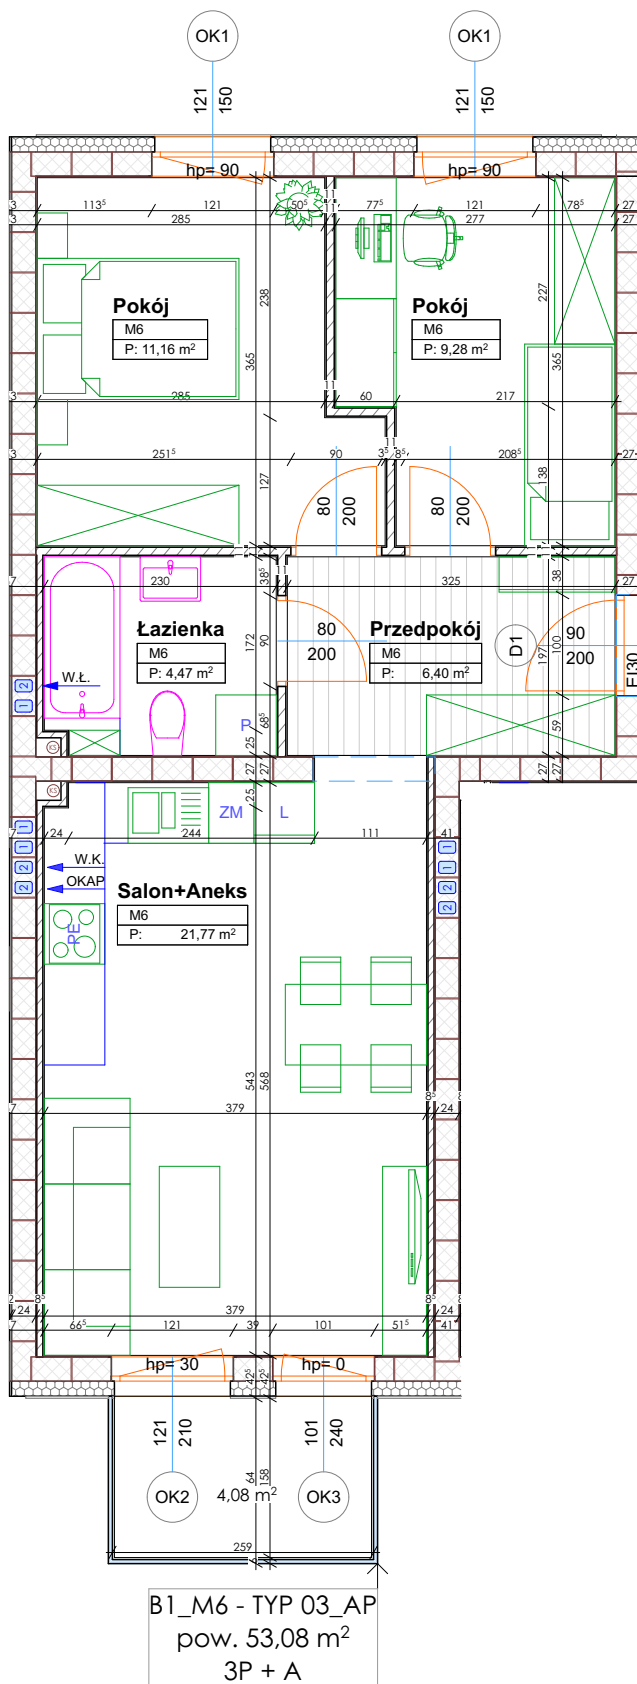

KONCEPCJA BUDYNKU MIESZKALNEGO B1
przy ul. Diamentowej w Lublinie

Inwestor: LUK JACEK WYSOKIŃSKI, ul. Leszczyńskiego 15/5 20-069 Lublin

skala 1:75

