





LOKAL USŁUGOWY U8

Ilość 1


Pow. **36.89 m²**

I PIĘTRO

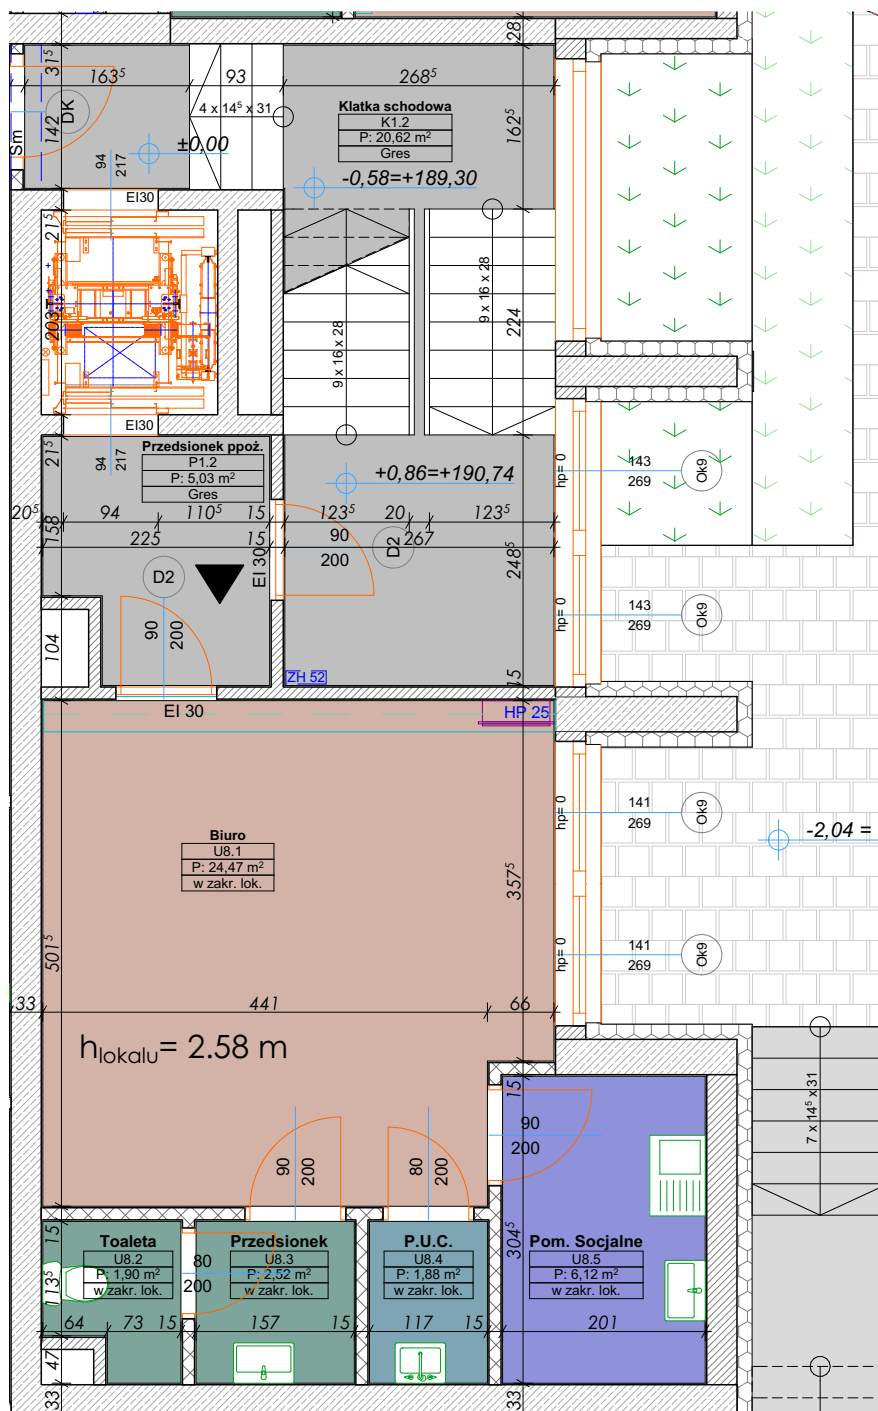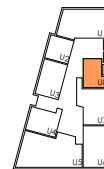

U8			
U8.1	Biuro		24,47
U8.2	Toaleta		1,90
U8.3	Przedsiönek		2,52
U8.4	P.U.C.		1,88
U8.5	Pom. Socjalne		6,12
			36,89 m²

LOKAL PRZEZNACZONY DO PRACY DLA MAX. 4 OSÓB

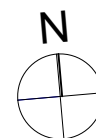

KATALOG MIESZKAŃ BUDYNKU B2

przy ul. Północnej i Kompozytorów Polskich w Lublinie

DZIAŁKA NR 27/42, OBR. 6, ARK. 12 LUBLIN

Inwestor: LUK S.K.A.

skala 1:75

