



MIESZKANIE TYP 10_B - 2P + A



B1

Ilość 2

Pow. 46,78 m²

Piętro I - II

M 33, M 42,

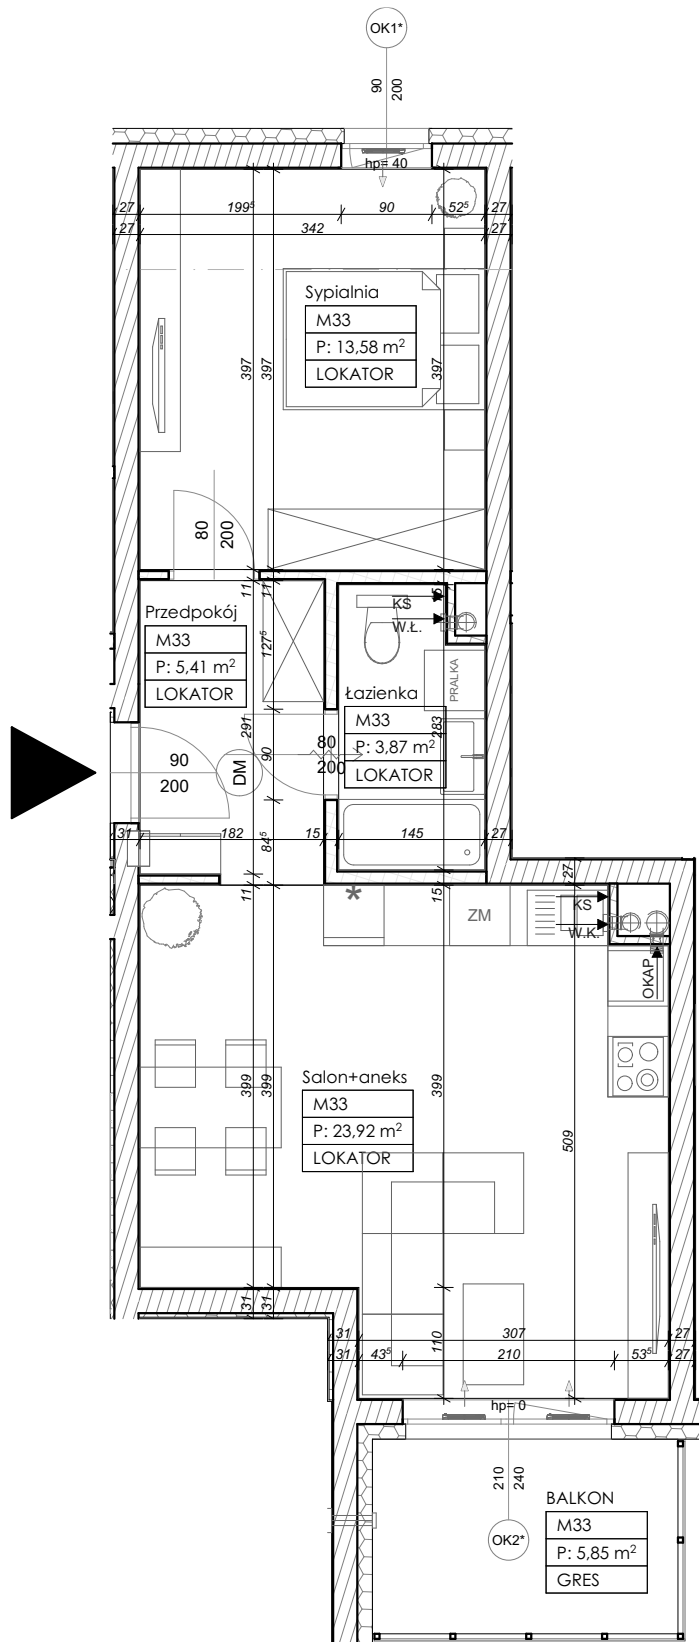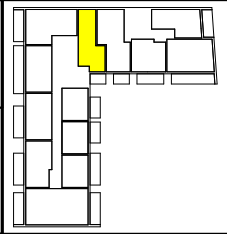

numer	pomieszczenie	powierzchnia
B1_M33	łazienka	3,87
	Przedpokój	5,41
	Salon+aneks	23,92
	Sypialnia	13,58
		46,78 m ²

KATALOG MIESZKAŃ BUDYNKU B1
 przy ul. Kminkowej 8 w Lublinie
 DZIAŁKA NR 16/5, OBR. 23, ARK. 3
 Inwestor: Trześniowska Park Sp. z o.o. Sp.K.


 skala: 1:75

