



MIESZKANIE TYP 05P\_B - 2P + A



B1

Ilość 3

Pow. 30,33 m<sup>2</sup>

Piętro I - III

M 27, M 36, M 45

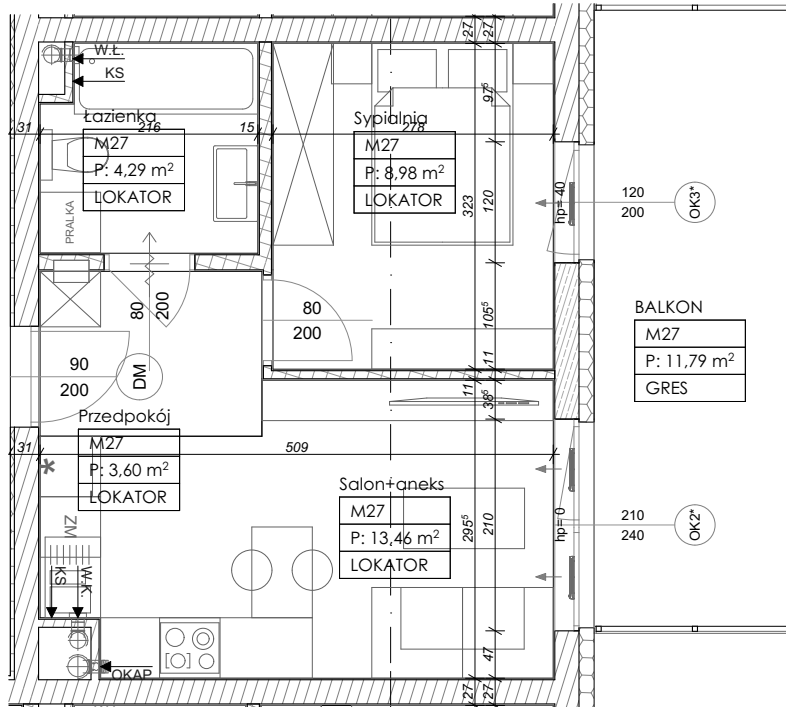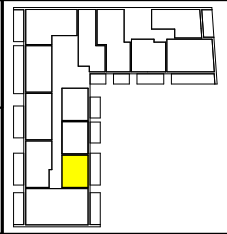

numer	pomieszczenie	powierzchnia
B1_M27		
	łazienka	4,29
	Przedpokój	3,60
	Salon+aneks	13,46
	Sypialnia	8,98
		30,33 m <sup>2</sup>

KATALOG MIESZKAŃ BUDYNKU B1  
 przy ul. Kminkowej 8 w Lublinie  
 DZIAŁKA NR 16/5, OBR. 23, ARK. 3  
 Inwestor: Trzeźniowska Park Sp. z o.o. Sp.K.

  
 skala: 1:75

