



MIESZKANIE TYP 03_A - 2P + A



B1

Ilość 1

Pow. 39,03 m²

Parter

M 03

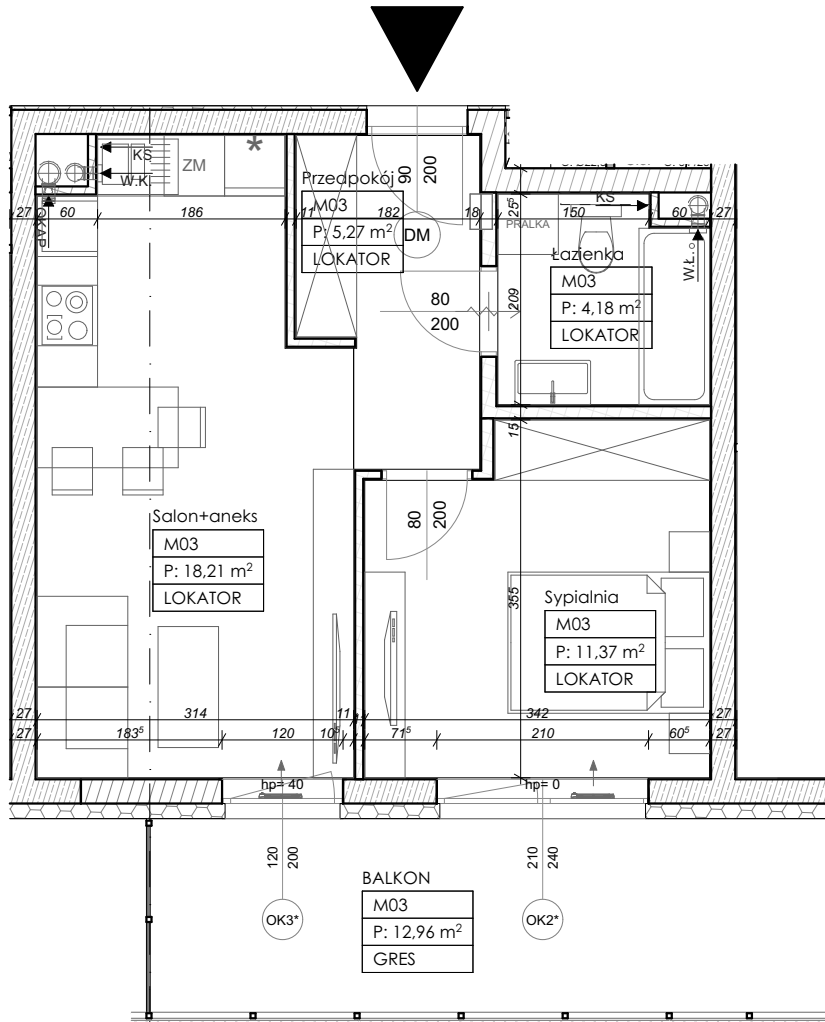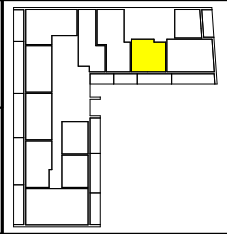

numer	pomieszczenie	powierzchnia
B1_M03	Łazienka	4,18
	Przedpokój	5,27
	Salon+aneks	18,21
	Sypialnia	11,37
		39,03 m²

KATALOG MIESZKAŃ BUDYNKU B1
przy ul. Kminkowej 8 w Lublinie
DZIAŁKA NR 16/5, OBR. 23, ARK. 3
Inwestor: Trześniowska Park Sp. z o.o. Sp.K.


skala: 1:75

