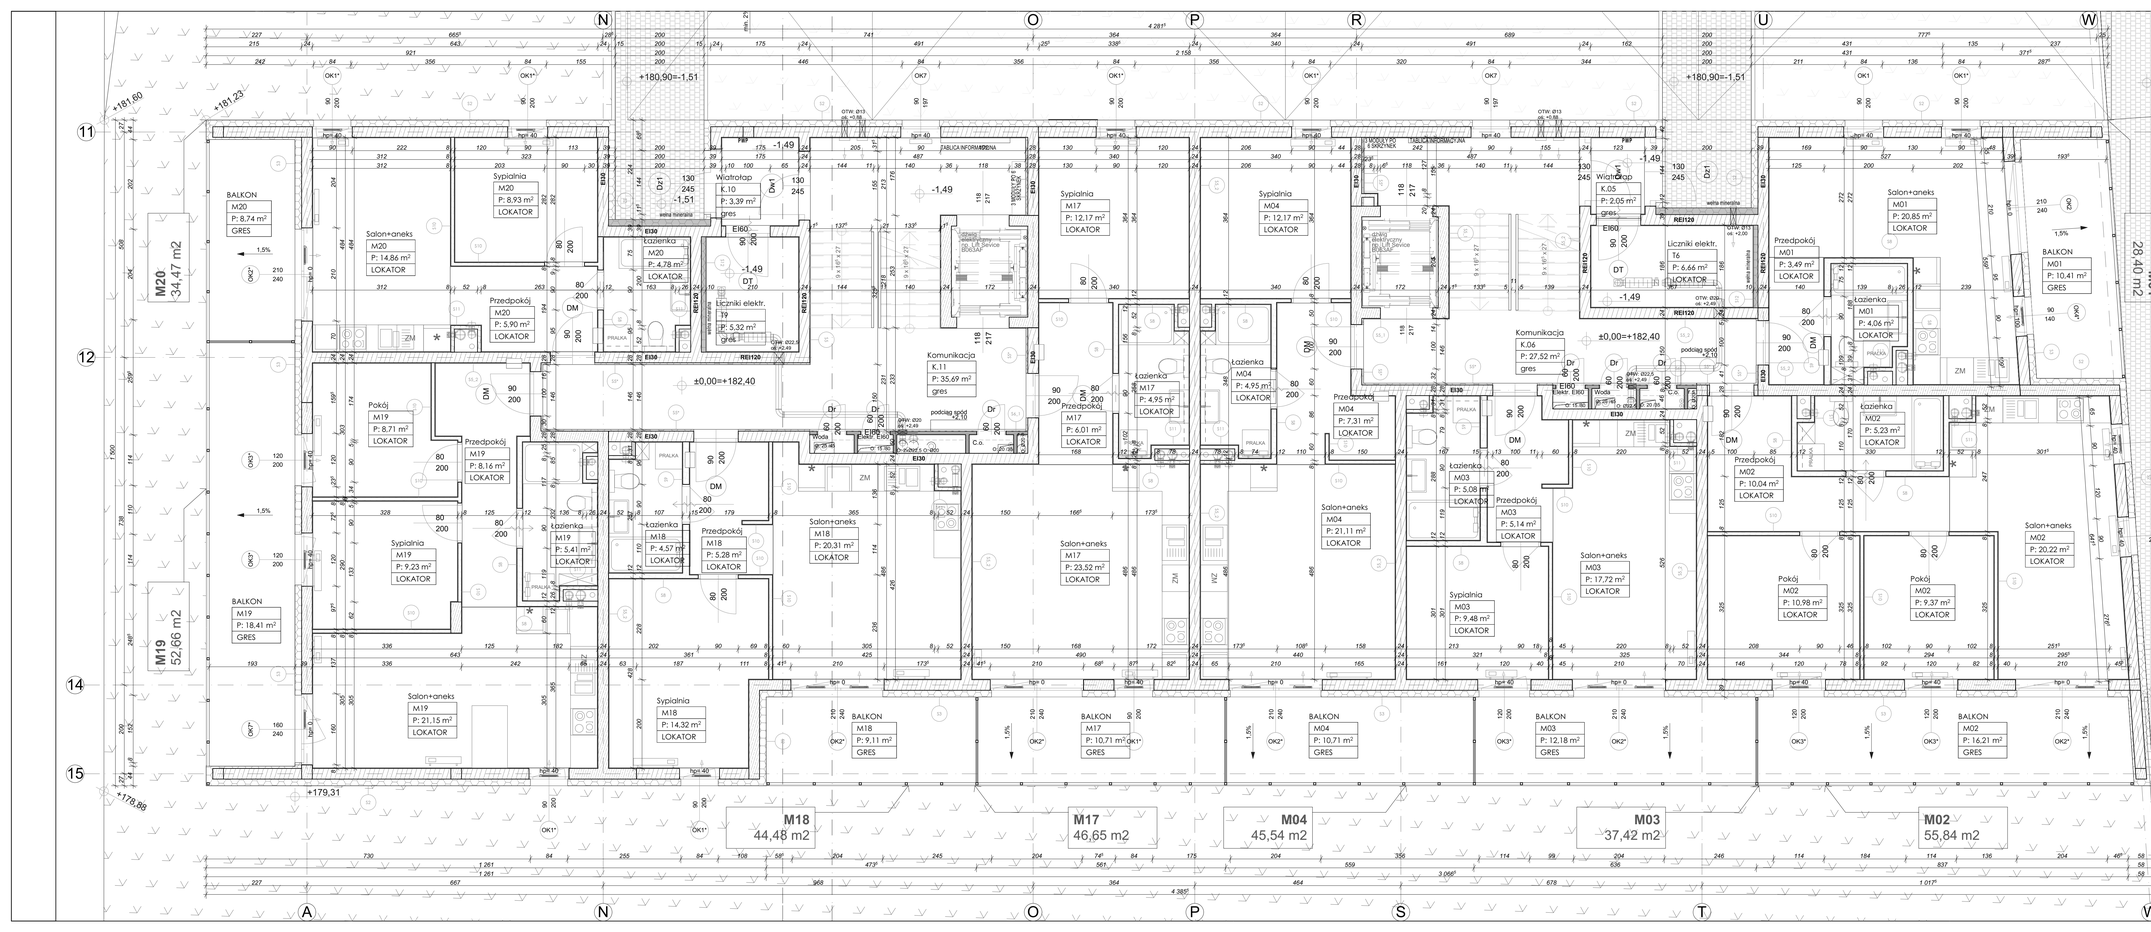
M20
34,47 m2
M19
52,66 m2
M18
44,48 m2
M17
46,65 m2
M04
45,54 m2
M03
37,42 m2
M02
55,84 m2
M01
28,40 m2
±0,00=182.40 m.n.p.m.
±0,00=+182,40
+180,90=-1,51
+180,90
+181,60
+181,23
+179,31
+176,88
+180,24
Salon+aneks
Sypialnia
Przedpokój
Łazienka
Pokój
BALKON
Komunikacja
Wiatrołap
Licznik elektr.
Wodna
Kanalizacyjna
Gazowa
Elektr. E160
Dr
DM
DT
PRALKA
ZM
c.o.
podciąg spod +2,10
OTW. Ø123 od +0,49
OTW. Ø113 od +0,56
OTW. Ø110 od +2,49
OTW. Ø110 od +0,00
OTW. Ø123 od +0,56
OTW. Ø123 od +2,49
OTW. Ø123 od +0,00
OTW. Ø110 od +0,56
OTW. Ø110 od +2,49
OTW. Ø123 od +0,49
OTW. Ø123 od +2,49
OTW. Ø123 od +0,00
OTW. Ø123 od +0,56
OTW. Ø123